


# PŘEHLEDNÁ SITUACE



VEDENÍ OBJÍZDNÉ TRASY  
UZAVÍRKA UL. 17. LISTOPADU

Uzavírka ul. 17. listopadu  
ve směru k ul. Rudné

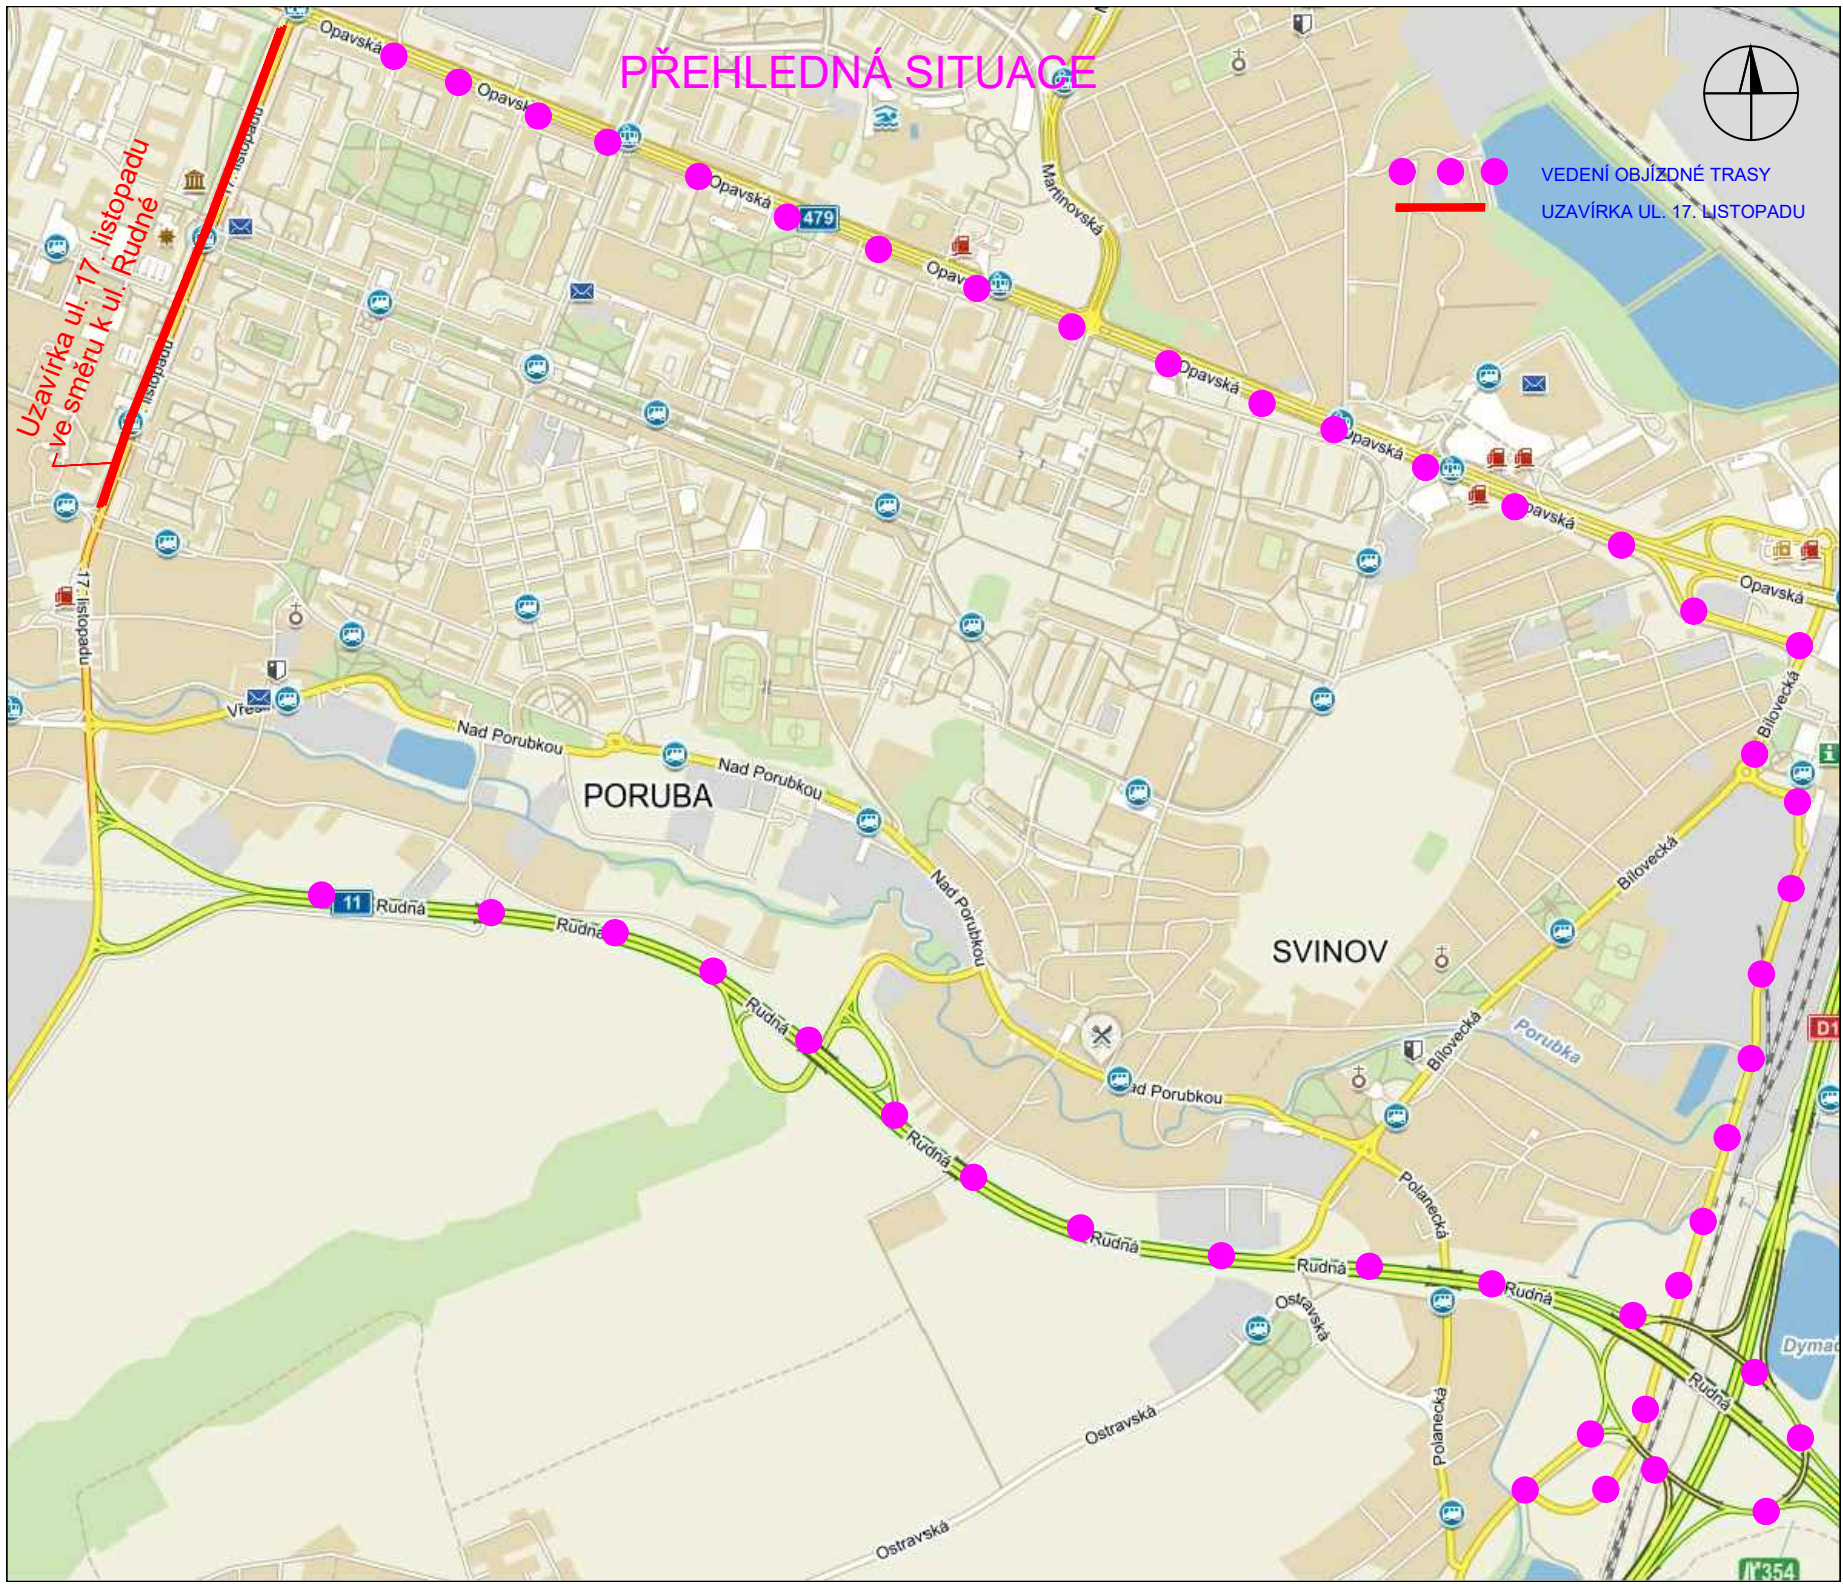

PORUBA

SVINOV

1354